
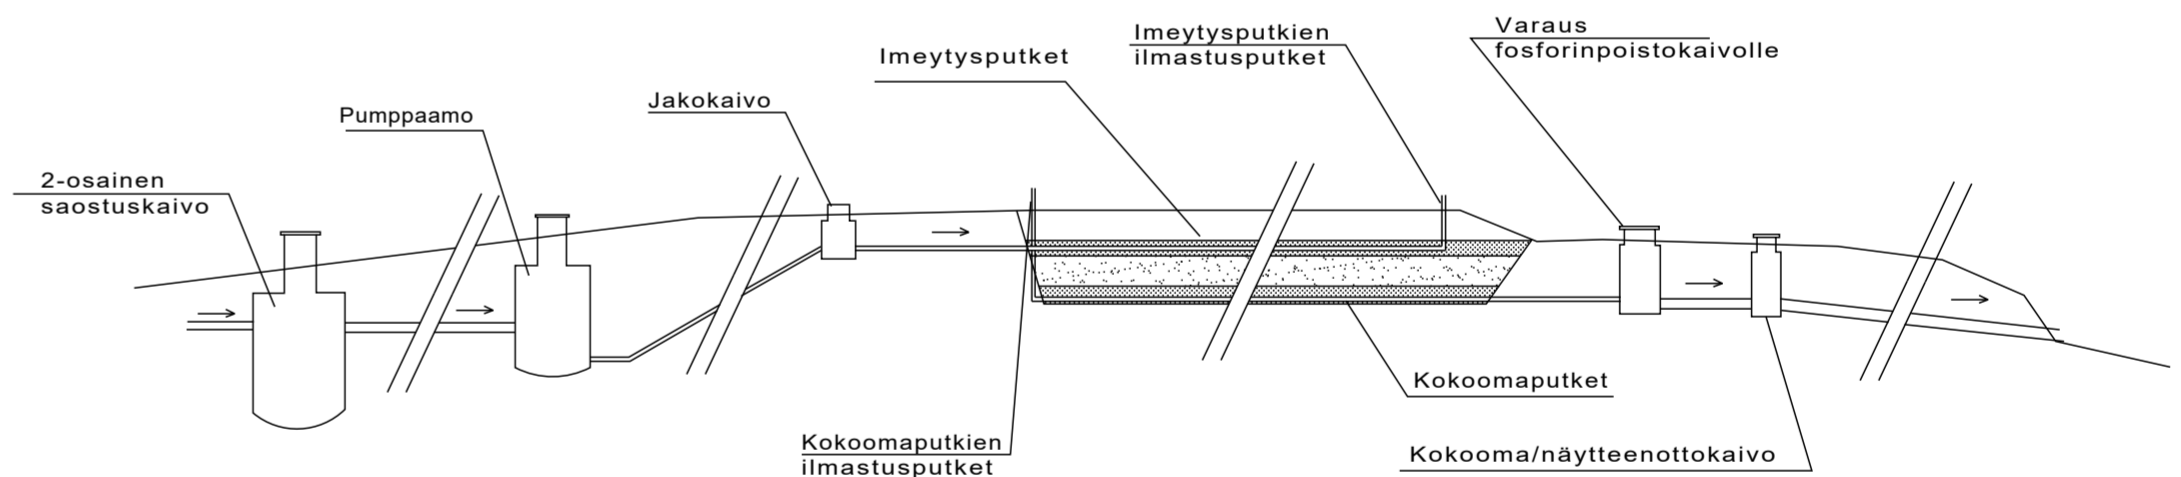


- Maasuodattamo
- Painejätevesiviemäri
- Jätevesiviemäri
- Louhepesä
- Olemassa oleva rakennus
- Suunniteltu rakennus

Täyttö 800 mm
 Sepeli #16-32 400 mm
 Hiekka #0-8 800 mm
 Sepeli #5-16 300 mm

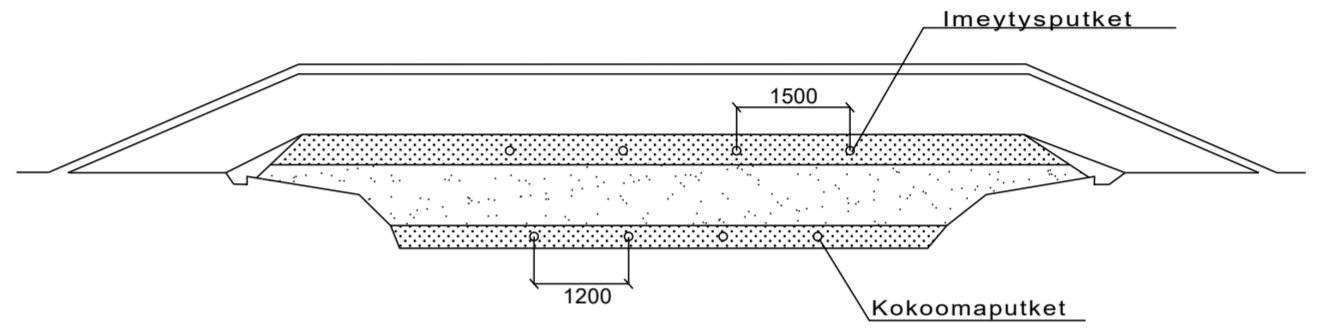

Suunnitelman taustalla esitetty viitesuunnitelma (29.06.2018) ei ajantasainen. Mökkien pumppaamot ja viemäröinti suunnitellaan jatkosuunnittelun yhteydessä.

Rakennuskohde Kristina Roth Fjärdsjärvin jätevesihuolto	Piirustuksen sisältö Asemapiirustus Tyyppipoikkileikkaus Tyyppipituusleikkaus	Mittakaavat 1:200 1:100 1:200
	FCG Suunnittelu ja tekniikka Oy Hatanpäänkatu 1 33900 Tampere Puh. 0104090 www.fcg.fi	Suunnitteluala, työnnumero ja piirustuksen numero VHT 201
Päiväys 13.12.2018 Pääsuunn. E. Havulinna Hyv. J. Hyypiä	Suunn./Piirt. E. Havulinna Tarkastaja E. Bossmann Yhteyshenkilö E. Bossmann	Muutos A S